

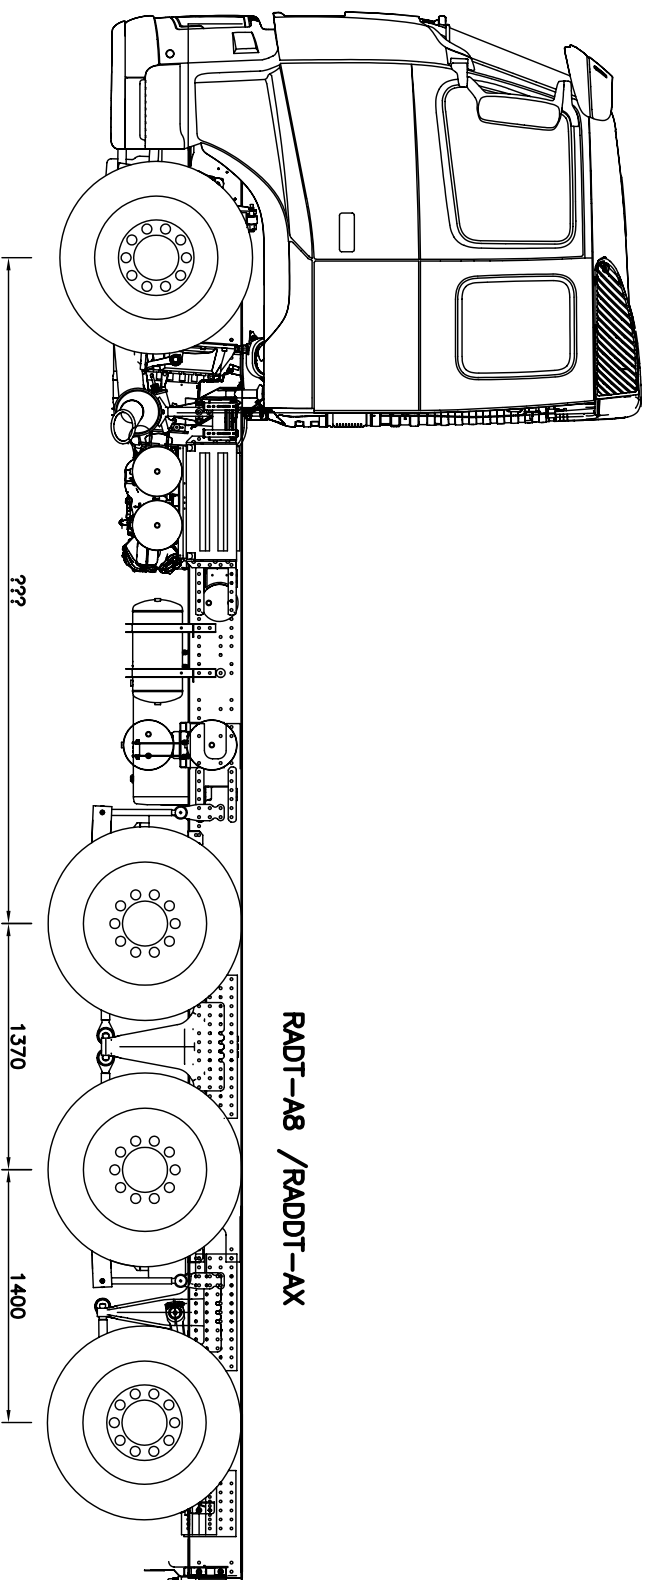


**NB:** Der tages forbehold for placering af Trevers på tegningen, da disse kan være forskellige placeret, alt efter udstyr.

FST-PAR/FST-AIR

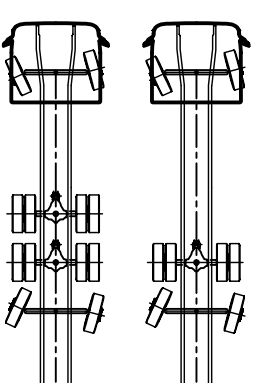

OA Special

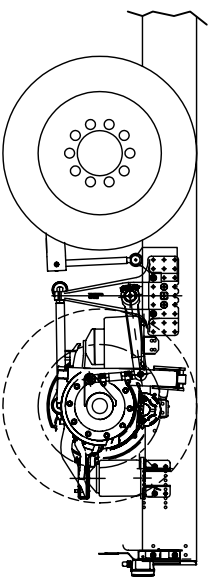

Denne tegning tilhører O.A.Opbyg og må ikke kopieres eller videregives til tredje part uden skriftlig tilladelse.

Bemærkning:

Sidebilled af OA64.2

FM/FH 6x2 & 8x4/4-AX med special asfalt bagende

Sign.:

bo

Skala:

1 : 30

Dato:

12-01-2005

Versionst.:

001

Materialer:

Tegningsnr.:

OA Opbyg A/S  
46 16 10 72

OA64-02-S

